



15 VIVIENDAS VPO LA PERLA-R11 MADRID

15 viviendas

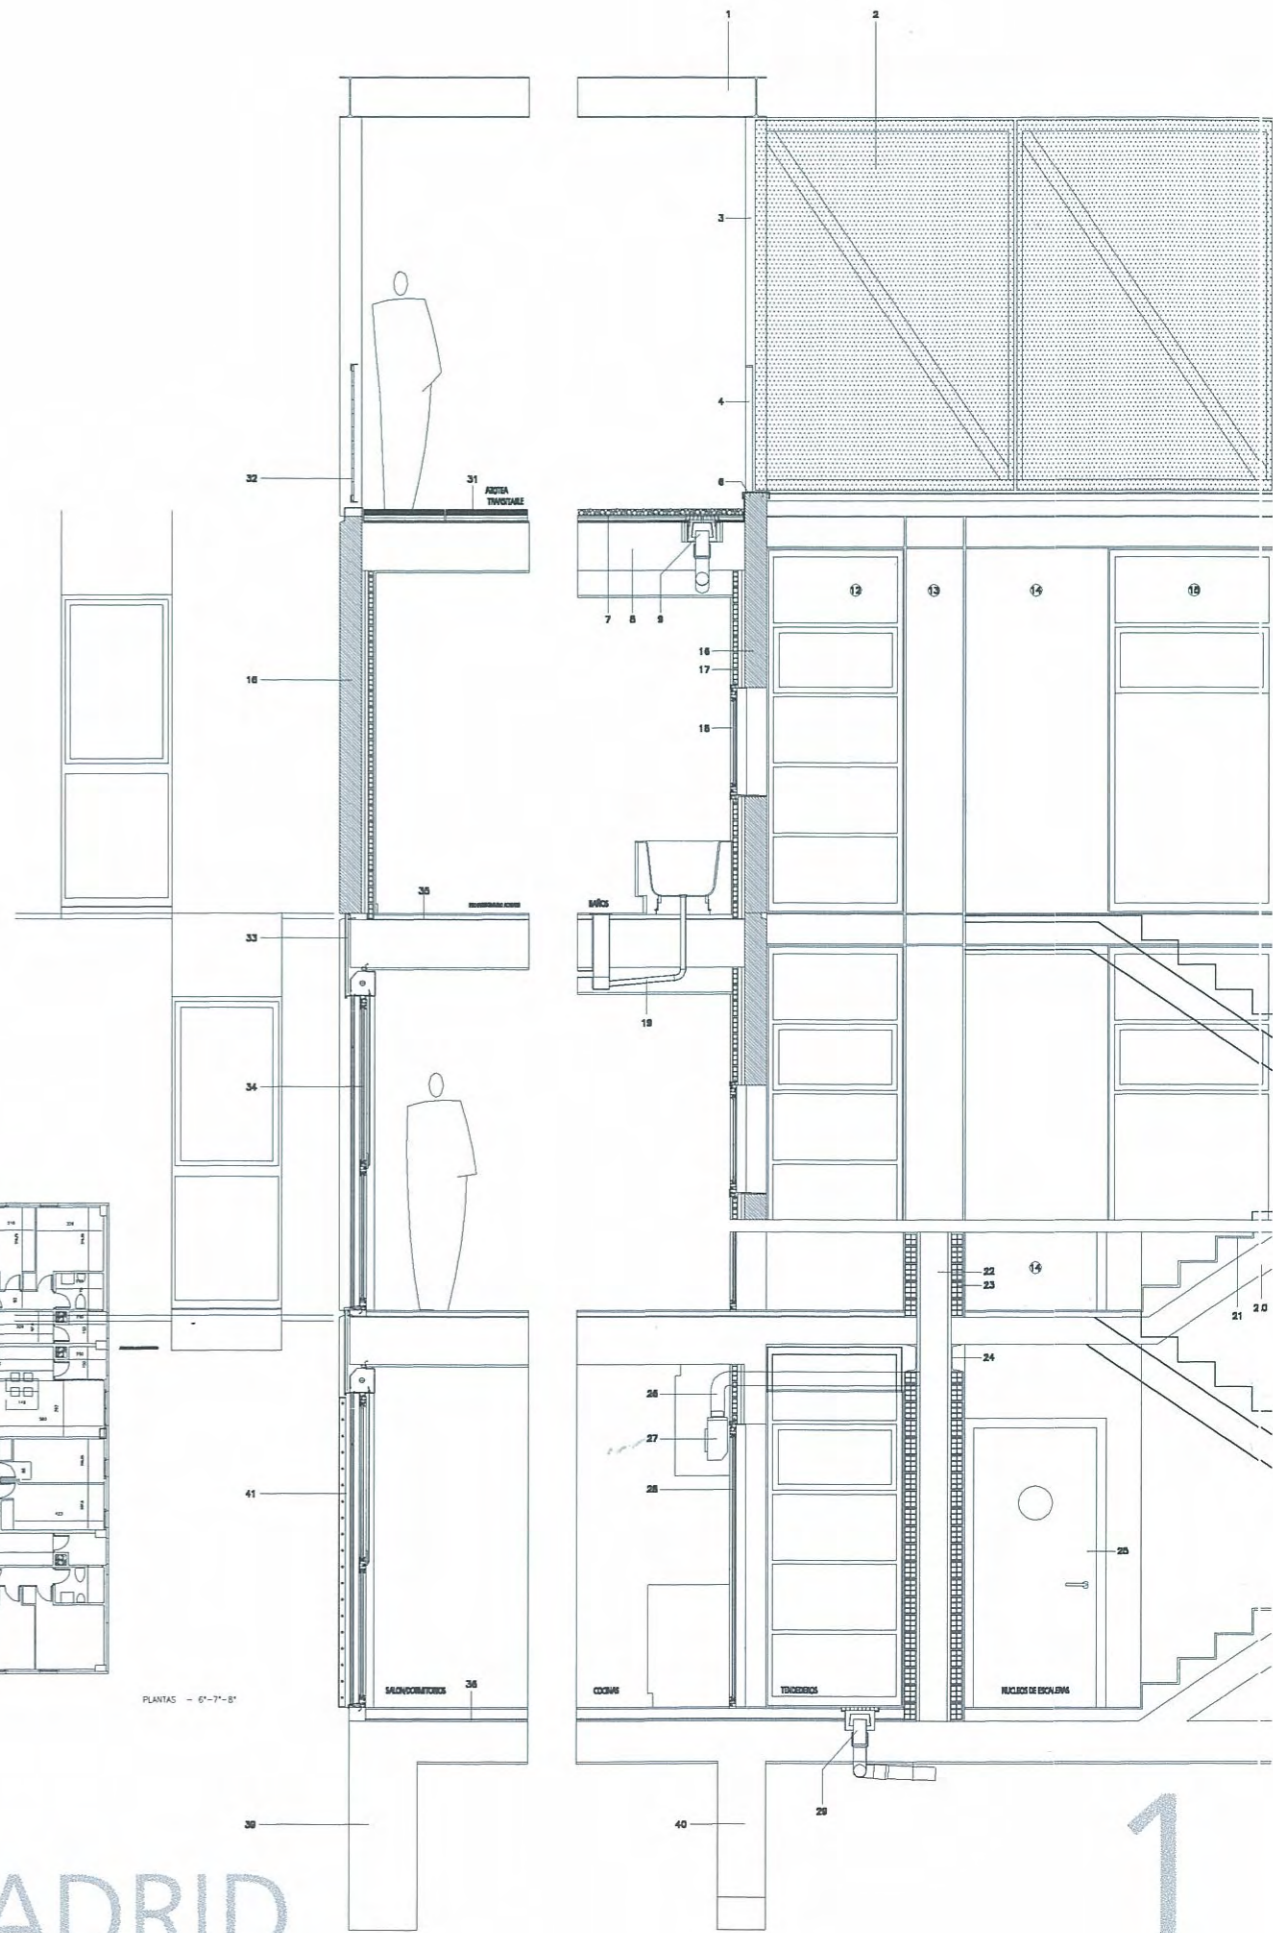

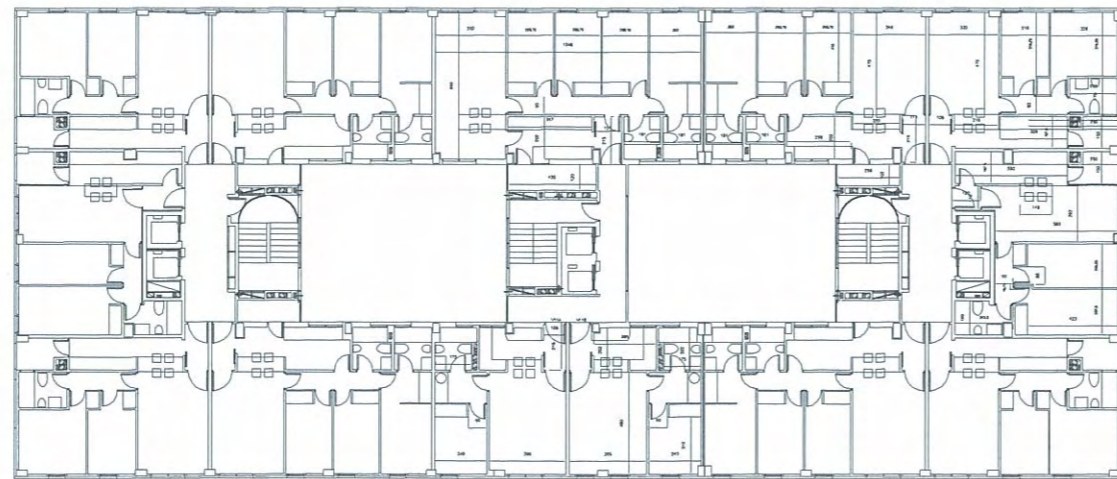

15 VIVIENDAS VPO LA PERLA-R11 MADRID